



LEGENDA :


	AERAZIONE FILTRO
	RIVELABILI DI FILTRO FOTOFOTITICO
	RIVELABILI DI FILTRO LINEARE
	ESTINTORE
	LICIDI SICUREZZA
	PERGONO DI USCITA ORIZZONTALE
	PERGONO DI USCITA VERSO IL BASSO
	PERGONO DI USCITA VERSO L'ALTO
	PORTA TAGLIAFUOCO
	Napoli DN 20
	ATTACCO ANTIRUMORE VVE
	DIPINTO DI ALLARME
	BADENA
	MIRIATRA M21180
	impulsor SH INKLER
	FPPF FILTRO a FROVA AL FUMO
	AERAZIONE NATURALE PERMANENTE

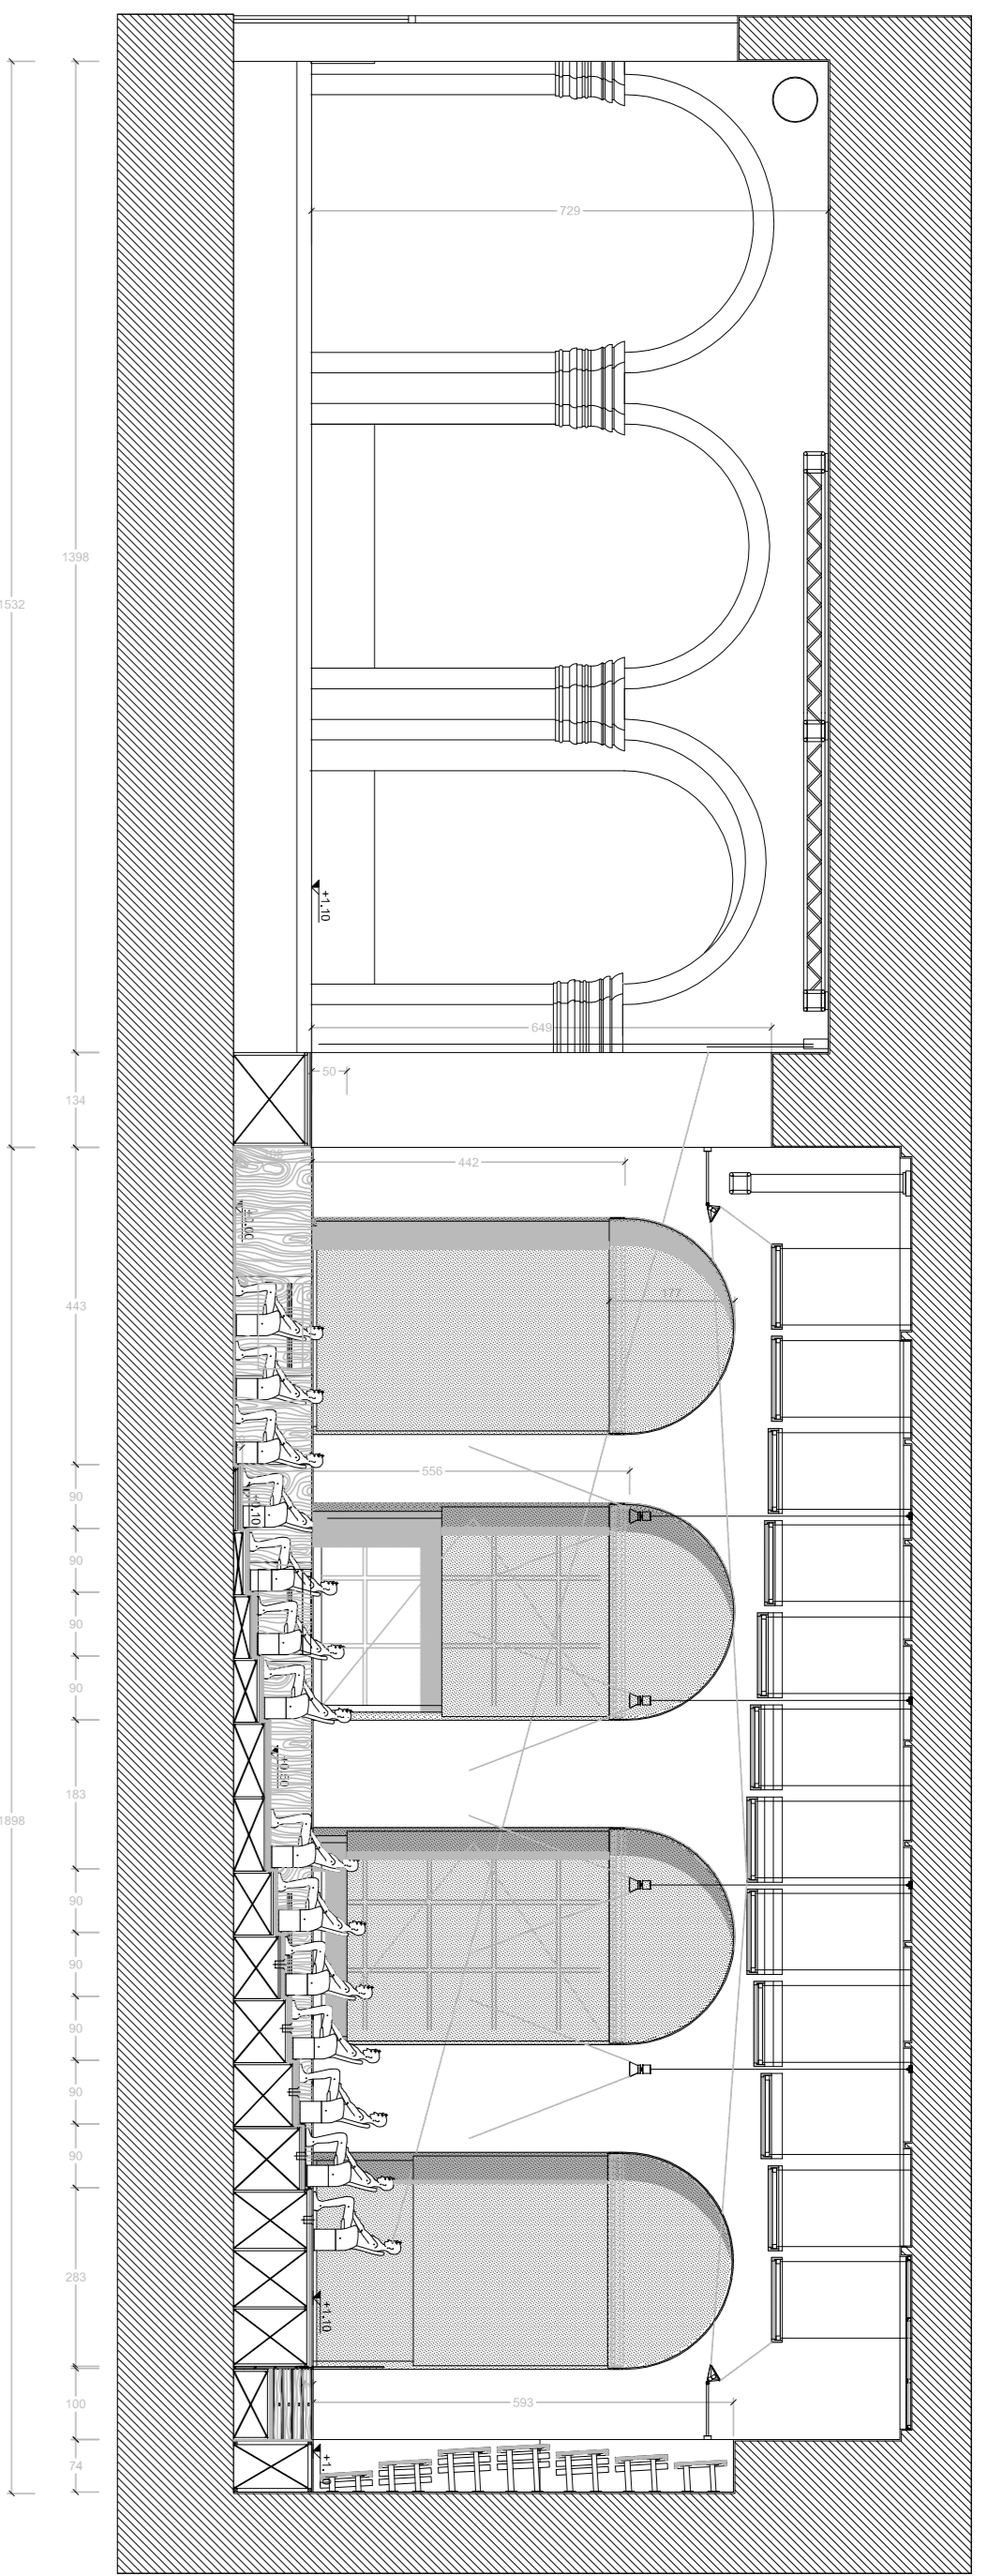

SEZIONE LONGITUDINALE BB


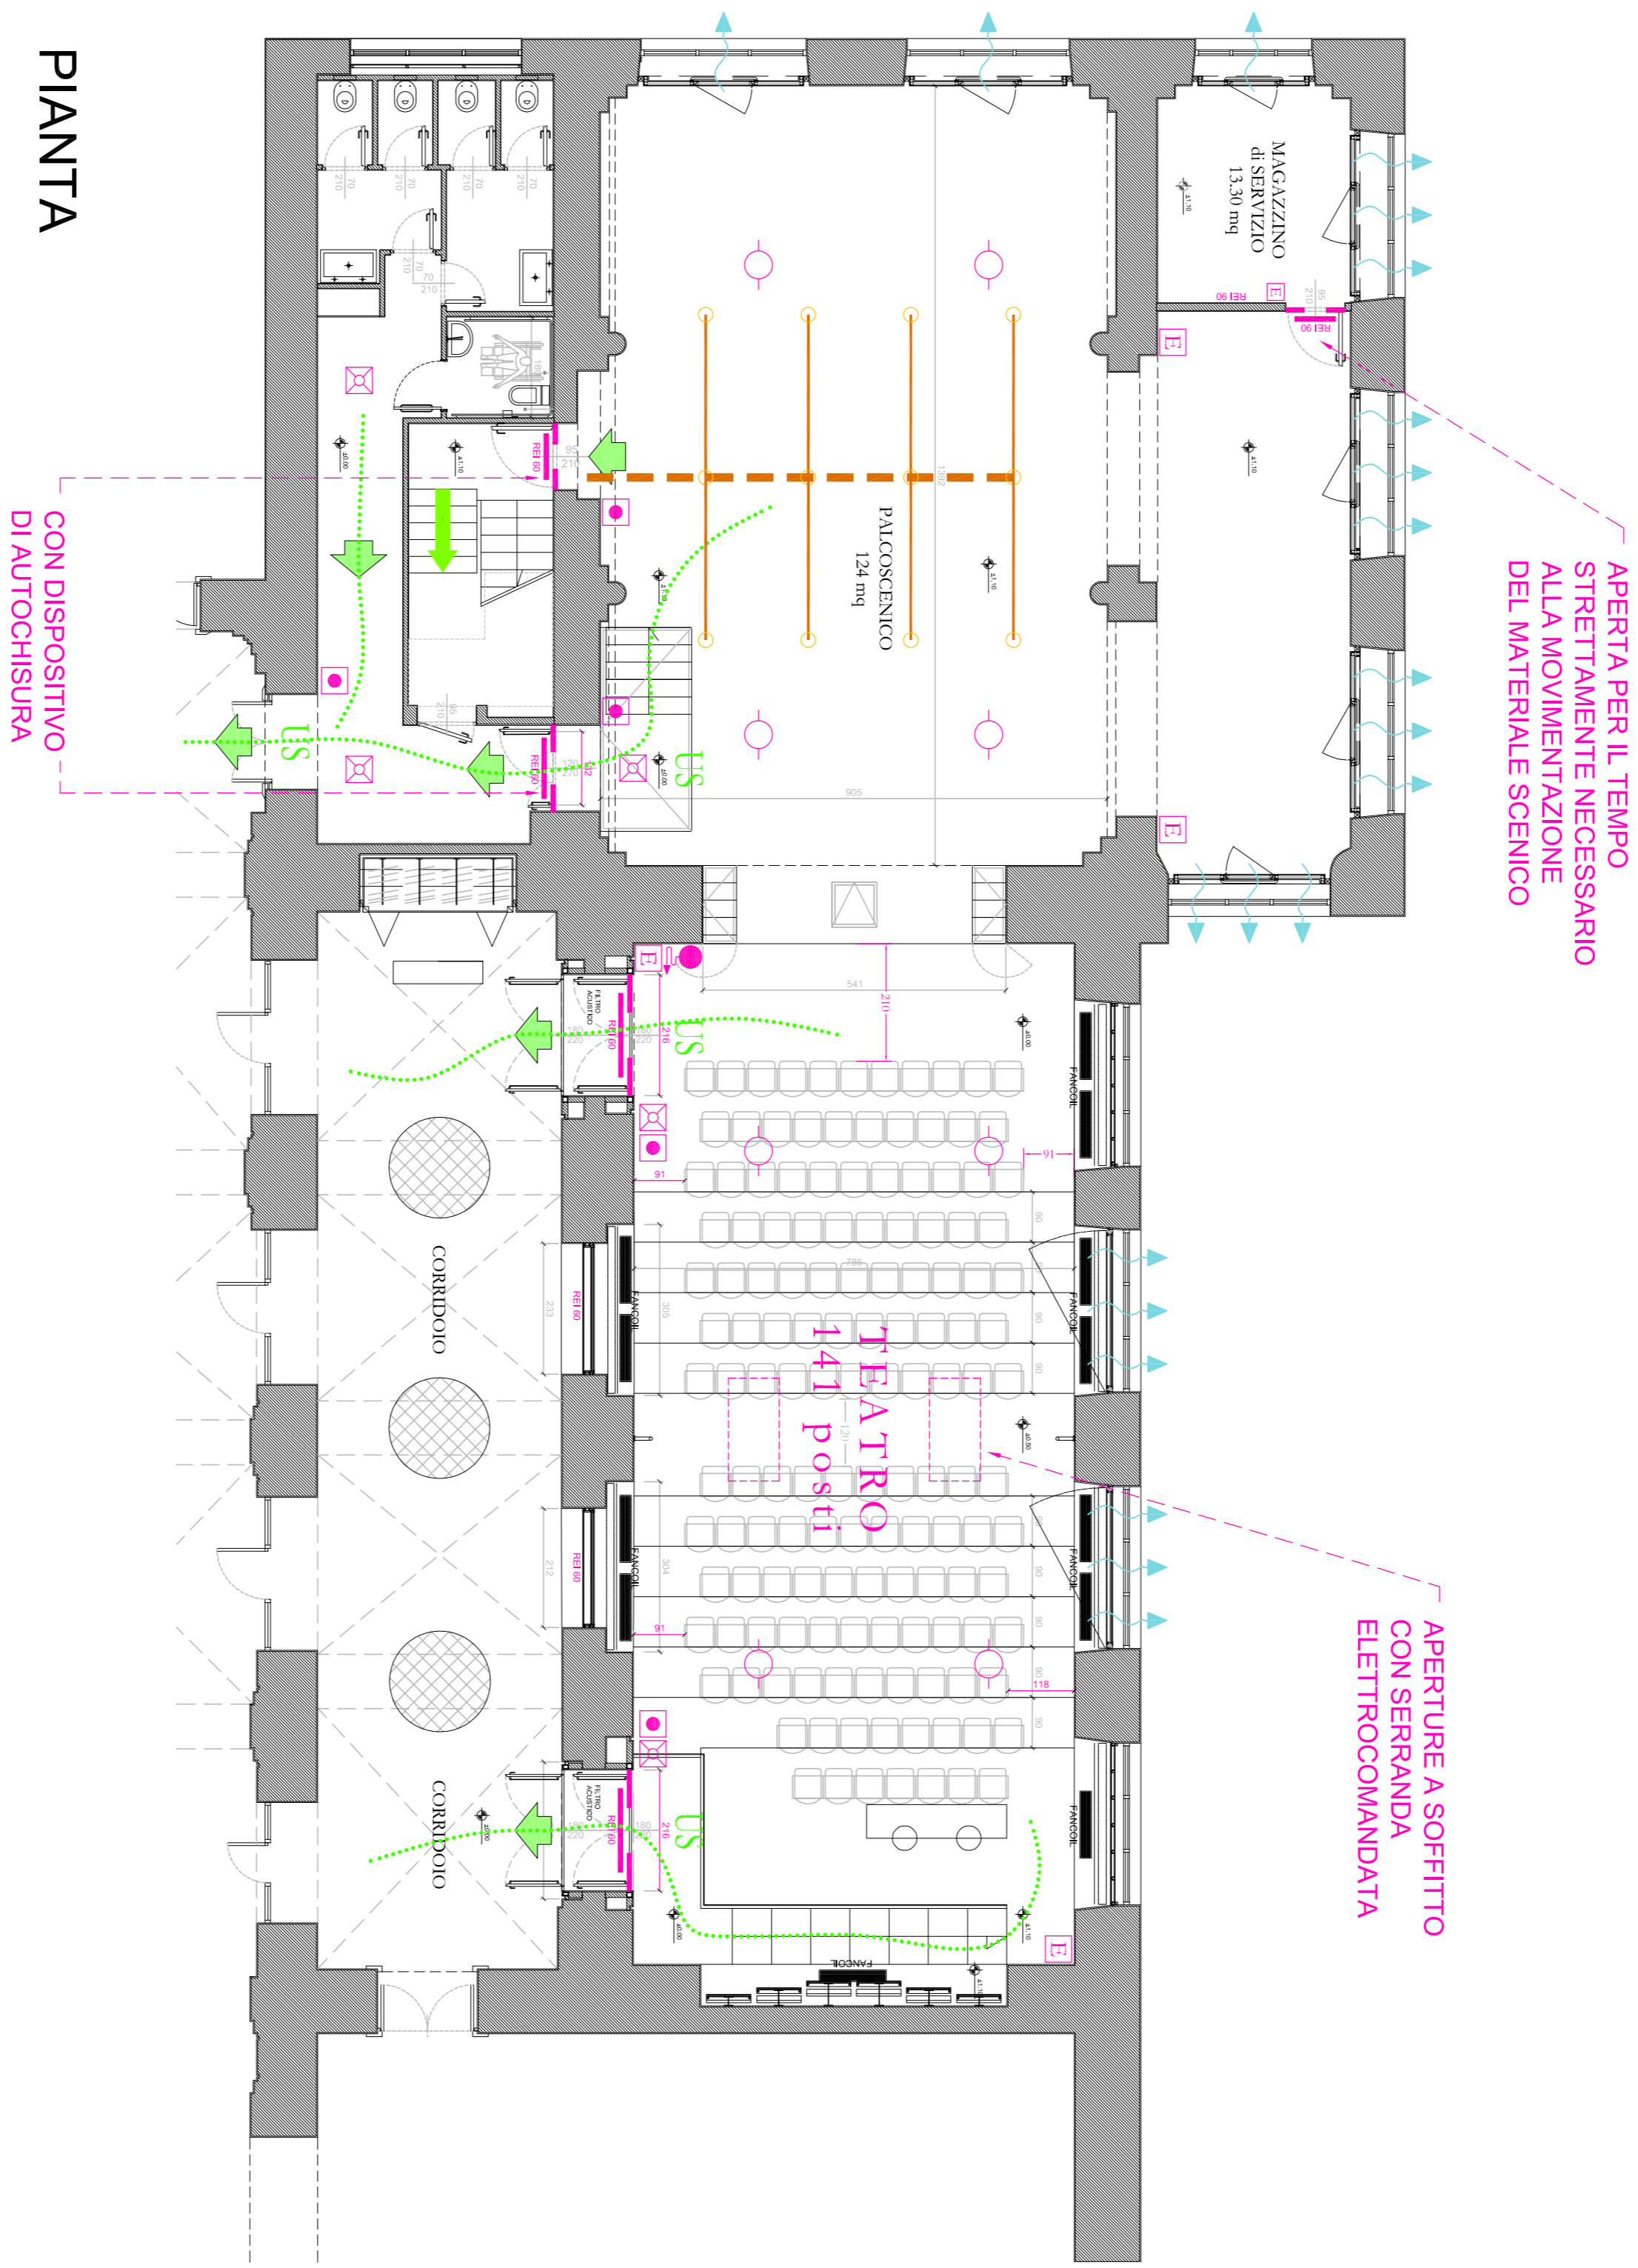


PIANTA

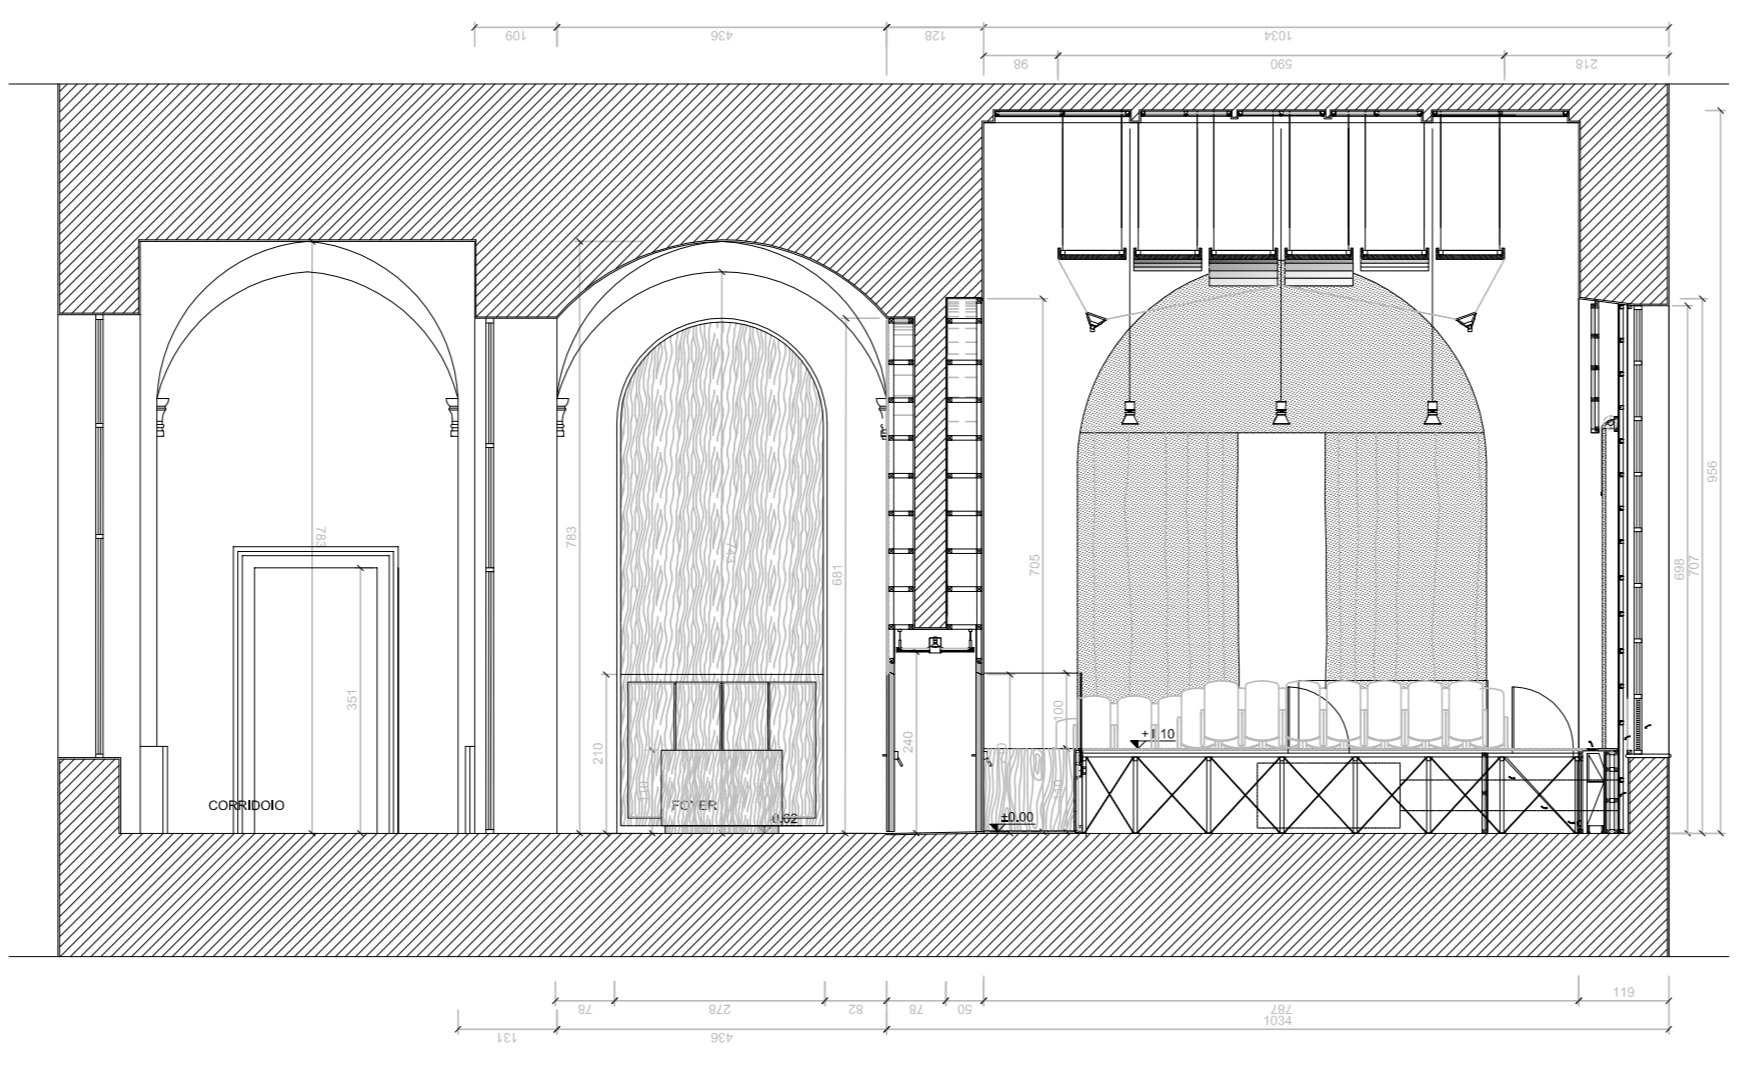

SEZIONE LONGITUDINALE FF

SEZIONE LONGITUDINALE CC

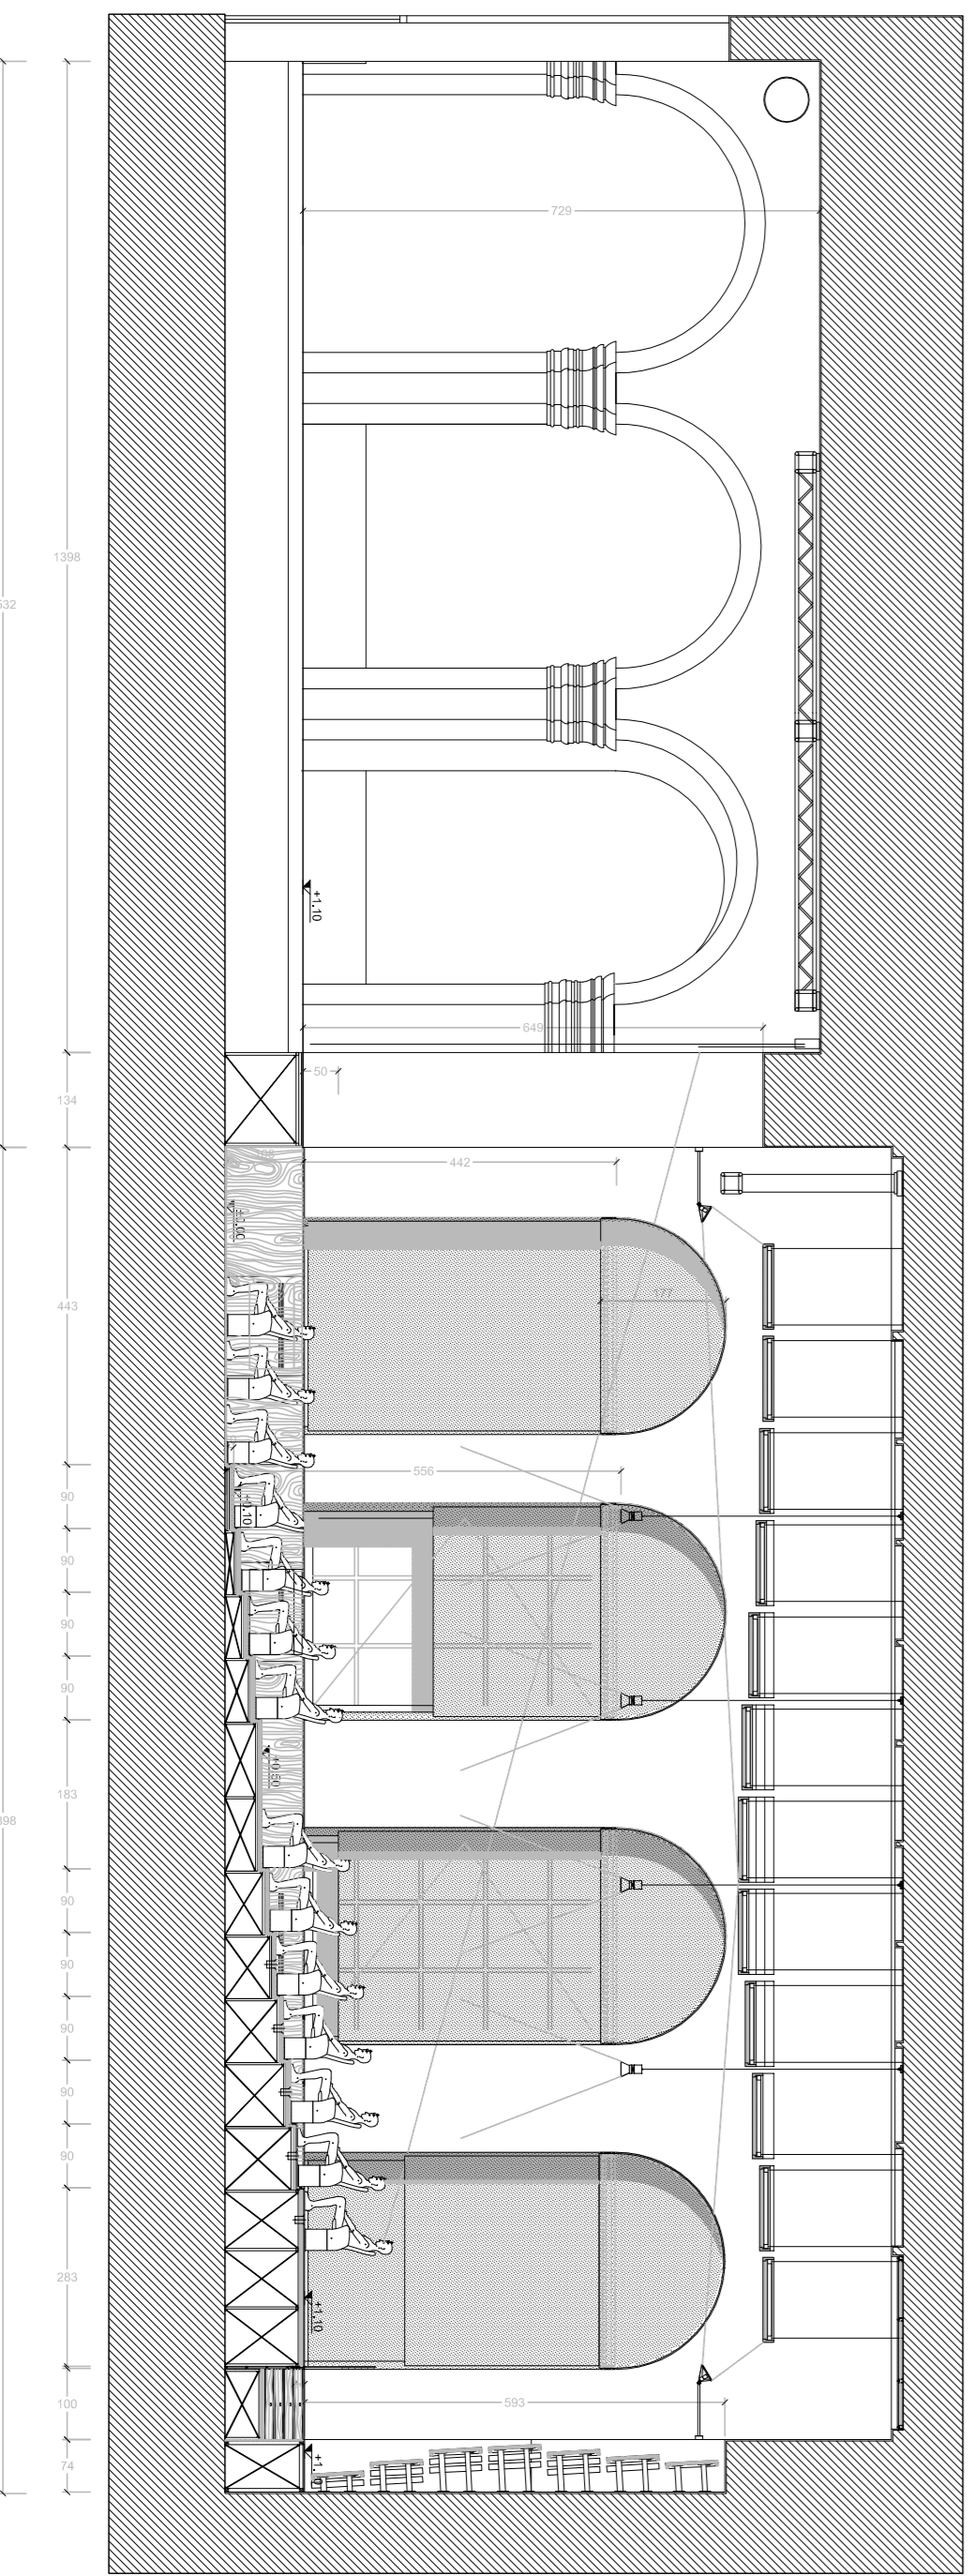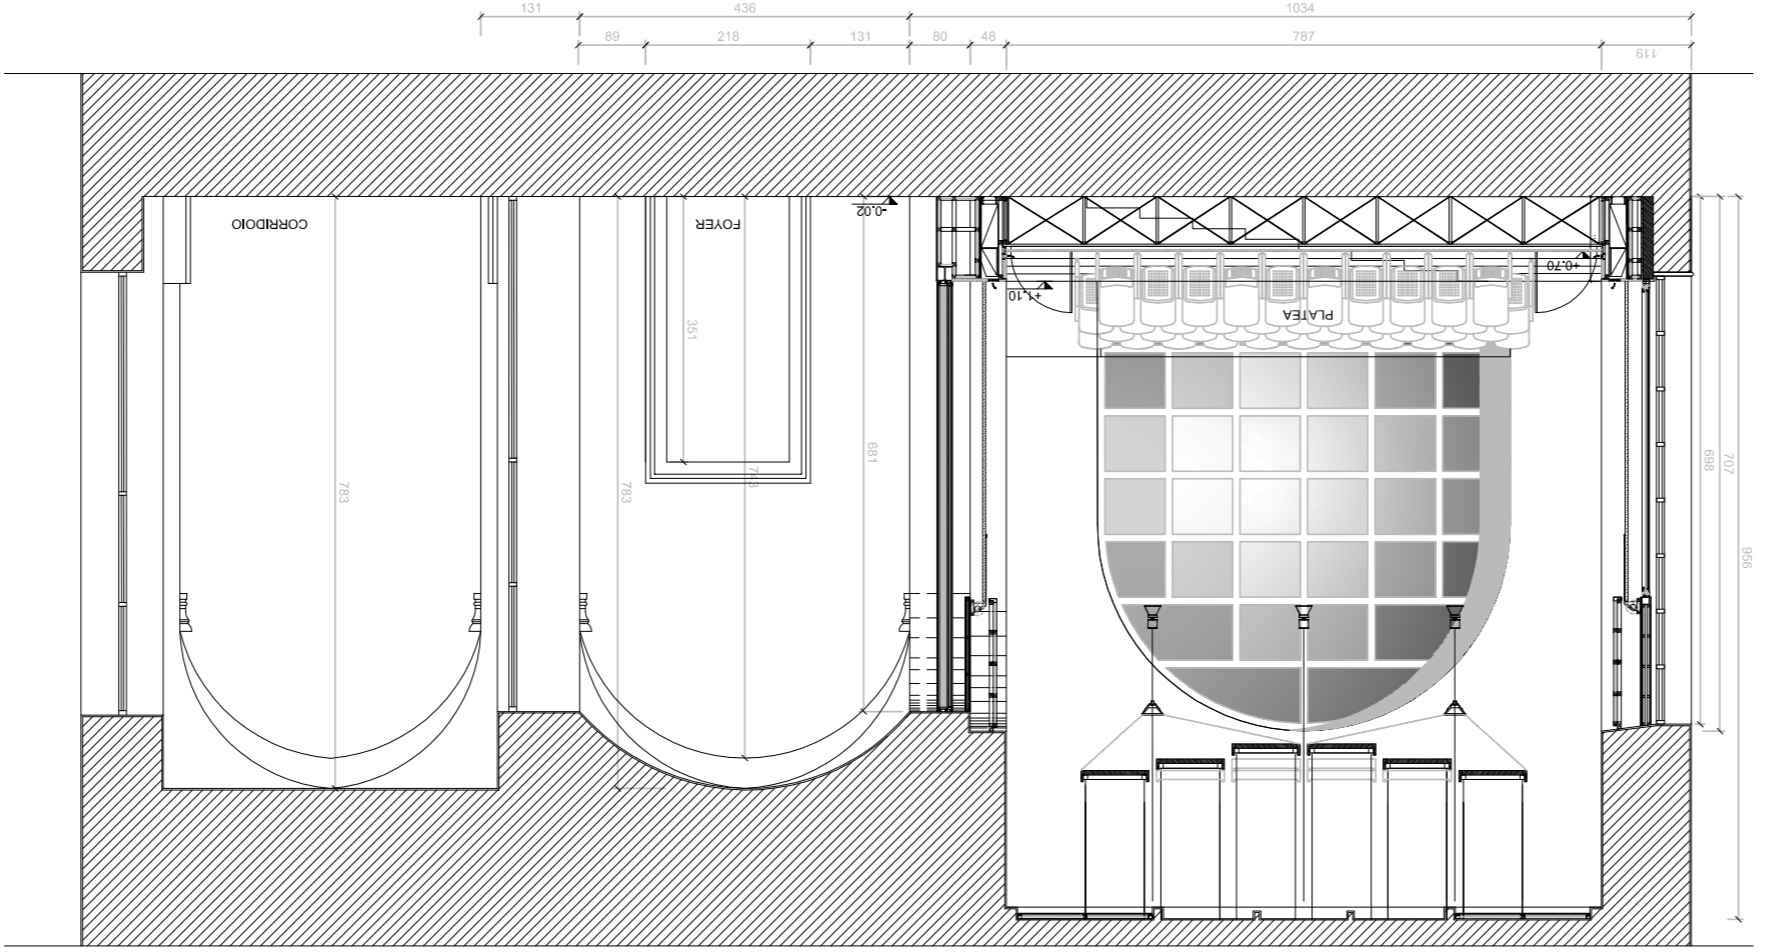

SEZIONE LONGITUDINALE AA