


viale Parioli

via giosué borsi

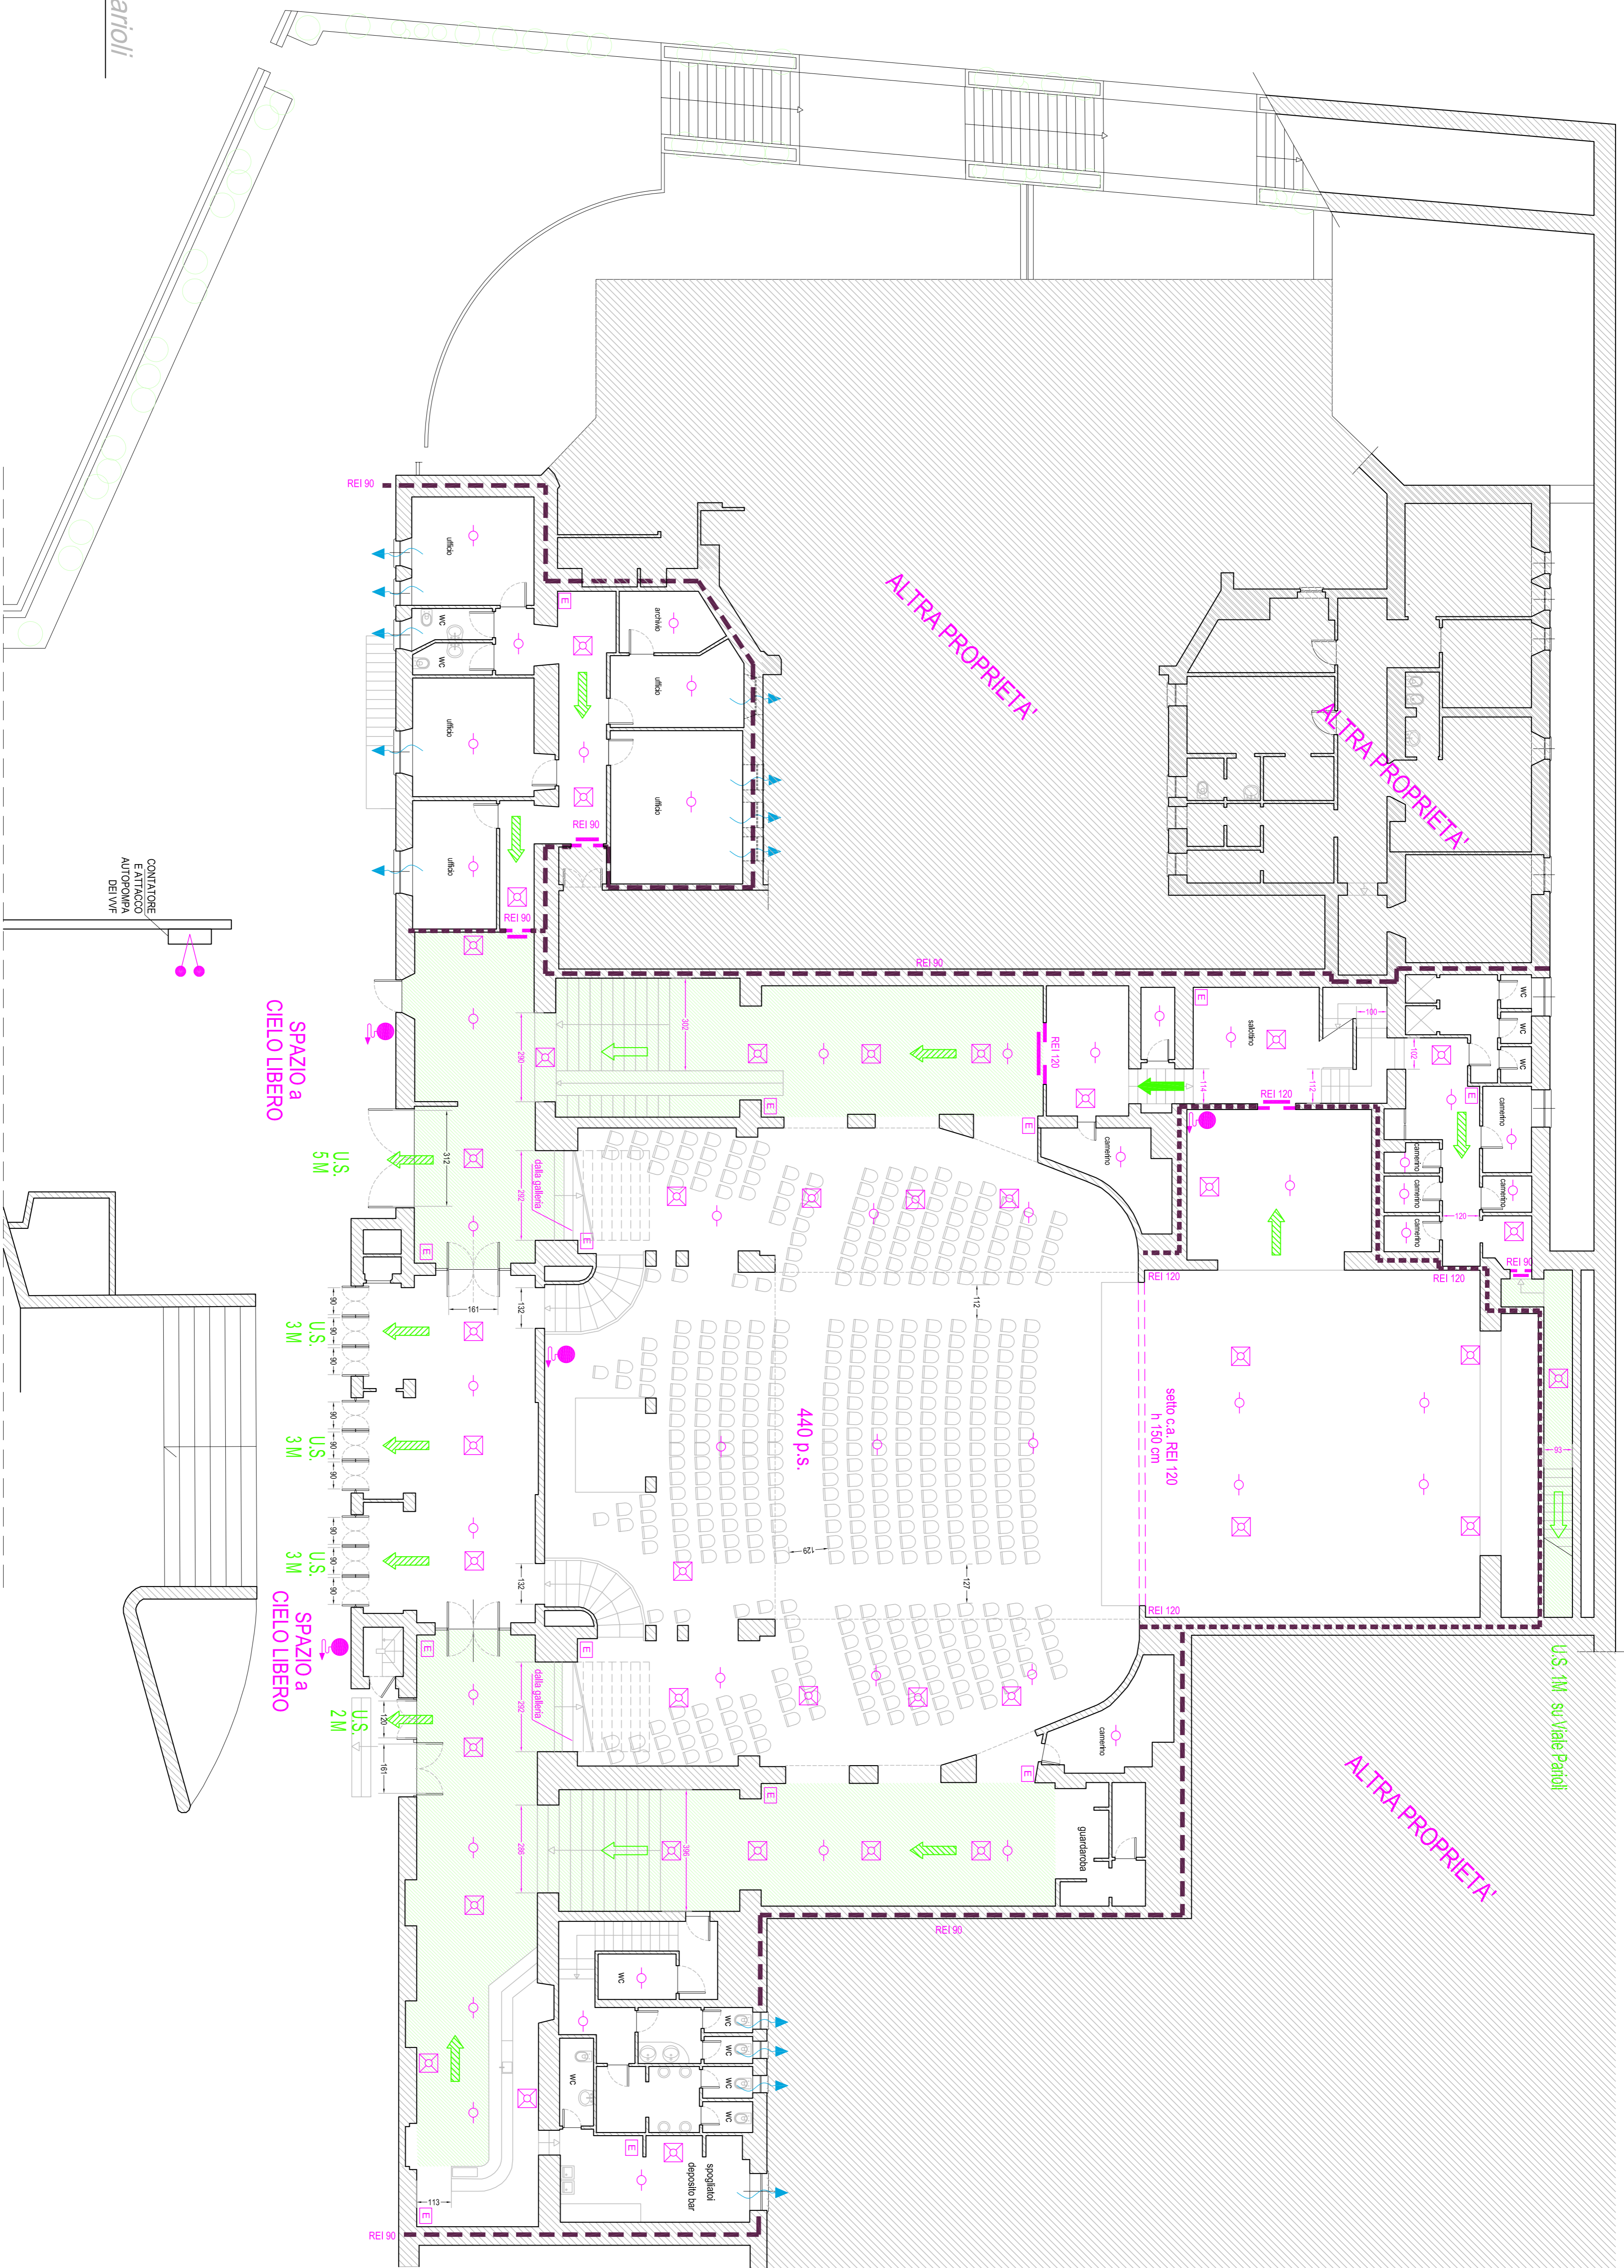

SPAZIO a  
CIELO LIBERO

SPAZIO a  
CIELO LIBERO

ALTRA PROPRIETA'

ALTRA PROPRIETA'

ALTRA PROPRIETA'

440 p.s.

setto ca. REI 120  
h 150 cm

U.S. 1M1 su Viale Parioli

CONTATORE  
EATITACCO  
AUTOPOMPA  
DEI WVF